


Byt B_1.07

1+kk

Dios

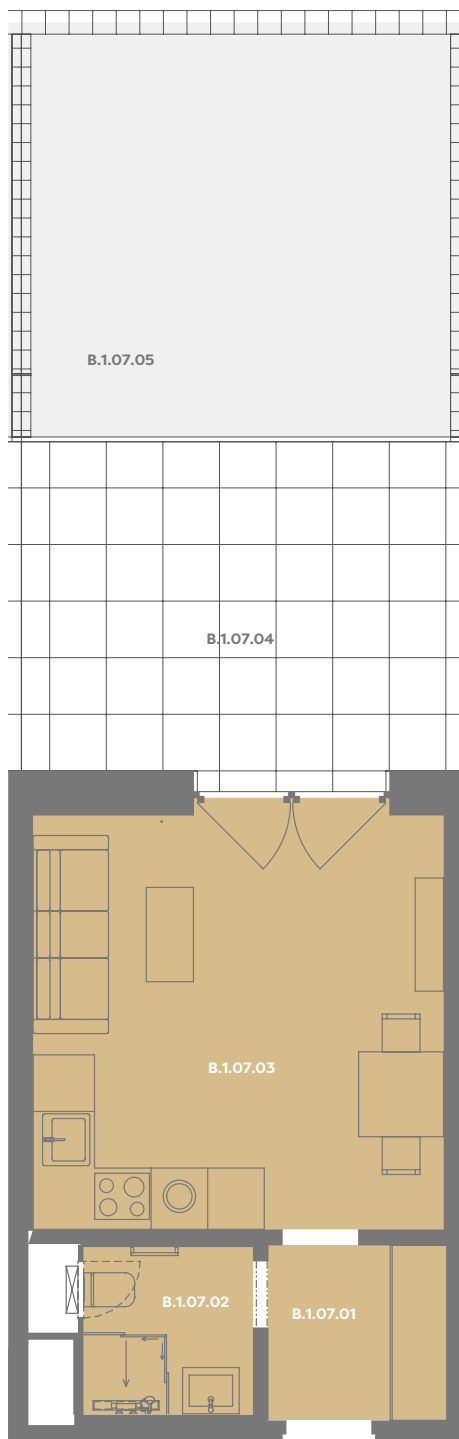


Budova **B**

Patro **1.np**

Energetický štítek budovy **B**

Budova

Umístění na patře

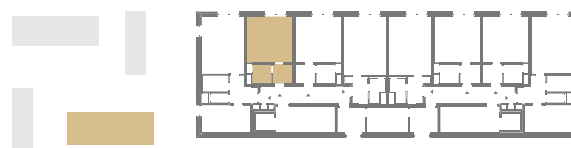

B.1.07.01 CHODBA **3,51 m²**

B.1.07.02 KOUPELNA **3,19 m²**

B.1.07.03 OBÝVACÍ POKOJ+KK **19,45 m²**

Užitná plocha 26,14 m²

Plocha příček 1,51 m²

Plocha dle nařízení vlády 27,65 m²

B.1.07.04 TERASA **16,88 m²**

B.1.07.05 ZAHRÁDKA **20,44 m²**