


Byt D_3.04

2+kk

Dios

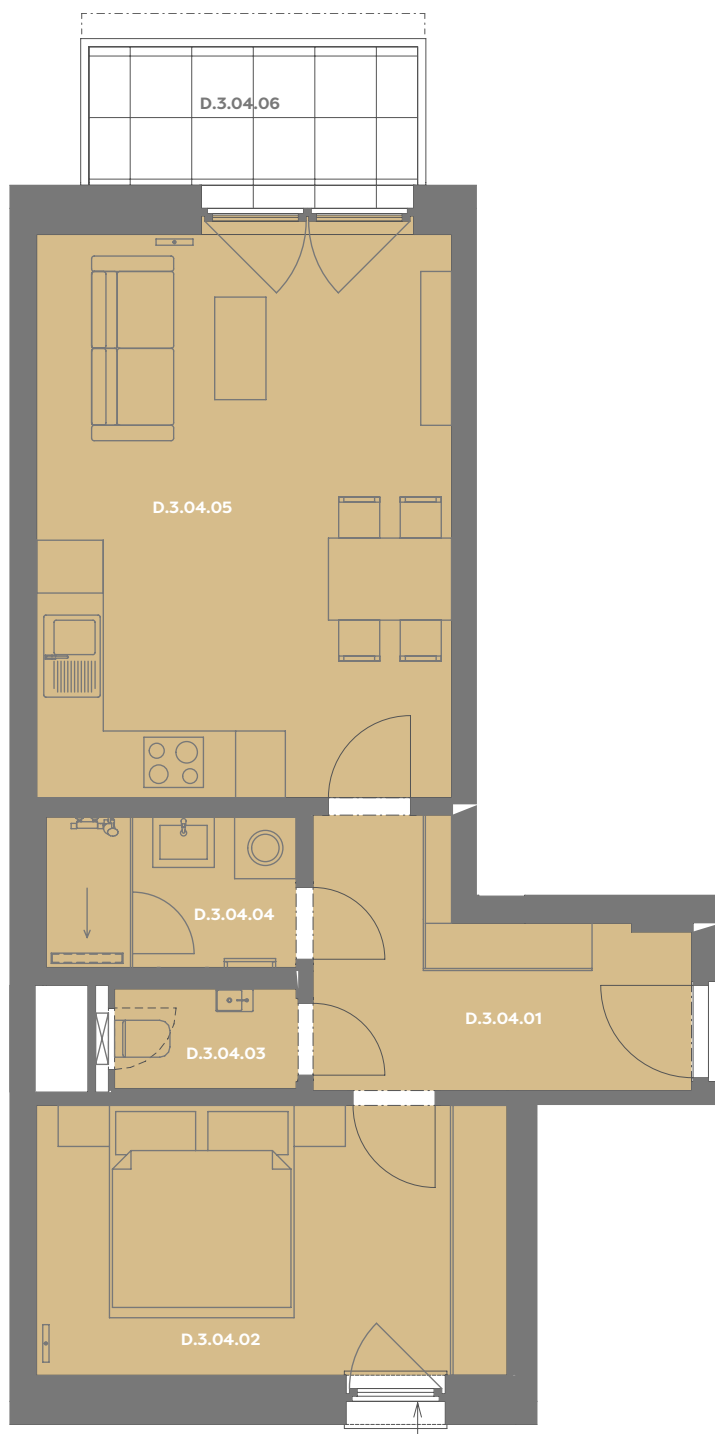


Budova **D**

Patro **3.np**

Energetický štítek budovy **B**

Budova

Umístění na patře

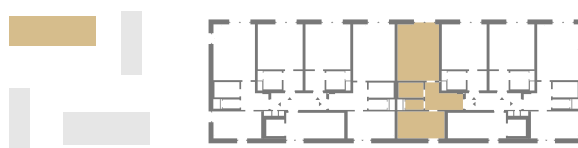

D.3.04.01 CHODBA **7,39 m²**

D.3.04.02 LOŽNICE **12,06 m²**

D.3.04.03 WC **1,73 m²**

D.3.04.04 KOUPELNA **3,57 m²**

D.3.04.05 OBÝVACÍ POKOJ+KK **22,61 m²**

Užitná plocha 47,47 m²

Plocha příček 2,26 m²

Plocha dle nařízení vlády 49,73 m²

D.3.04.06 BALKÓN **4,78 m²**