


# Byt D\_1.08

2+kk

Dios

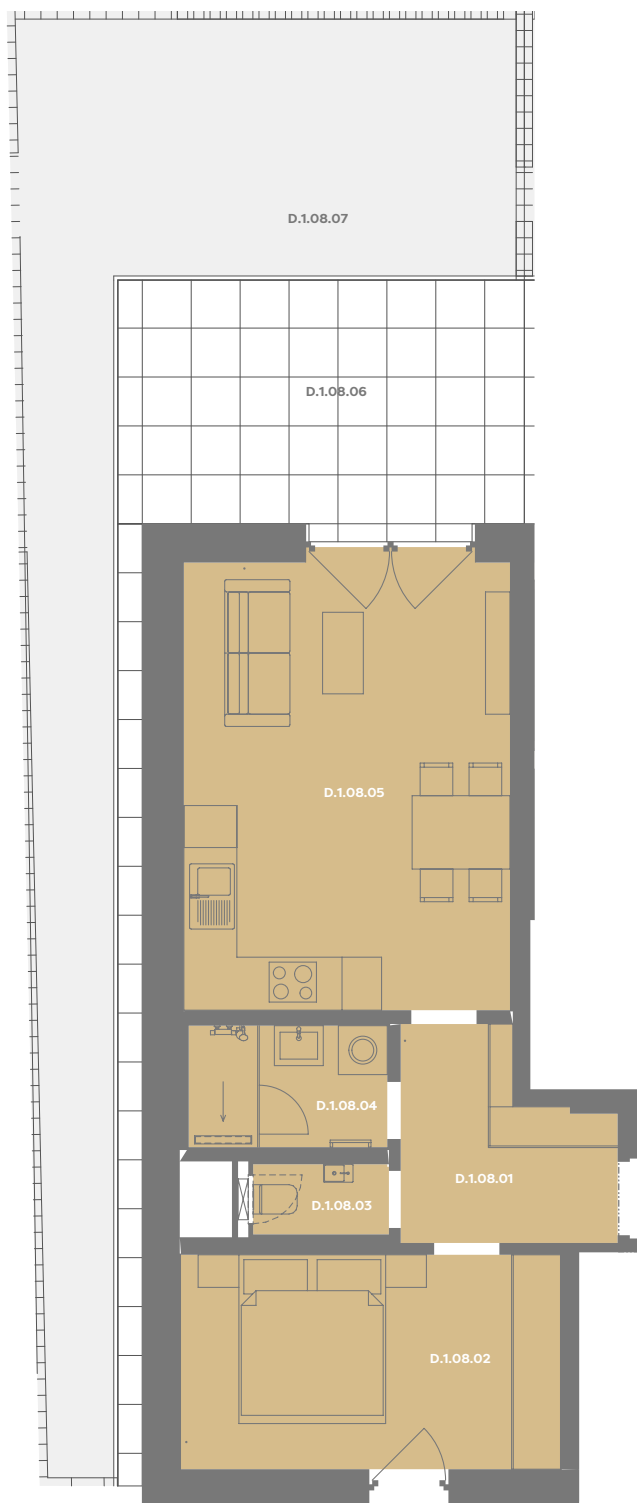

Budova **D**

Patro **1.np**

Energetický štítek budovy **B**

Budova

Umístění na patře



D.1.08.01 CHODBA **5,79 m<sup>2</sup>**

D.1.08.02 POKOJ **12,24 m<sup>2</sup>**

D.1.08.03 WC **1,43 m<sup>2</sup>**

D.1.08.04 KOUPELNA **3,63 m<sup>2</sup>**

D.1.08.05 OBÝVACÍ POKOJ+KK **22,33 m<sup>2</sup>**

**Užitná plocha 45,19 m<sup>2</sup>**

**Plocha příček 2,43 m<sup>2</sup>**

**Plocha dle nařízení vlády 47,62 m<sup>2</sup>**

D.1.08.06 TERASA **19,79 m<sup>2</sup>**

D.1.08.07 ZAHRÁDKA **37,07 m<sup>2</sup>**