


Byt D_1.04

1+kk

Dios

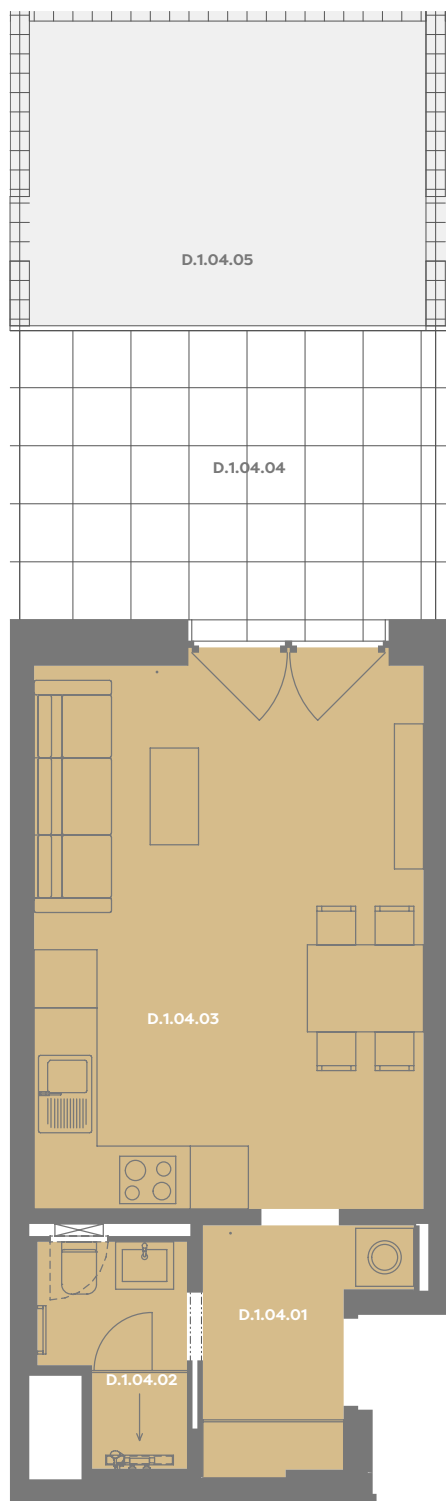


Budova **D**

Patro **1.np**

Energetický štítek budovy **B**

Budova

Umístění na patře

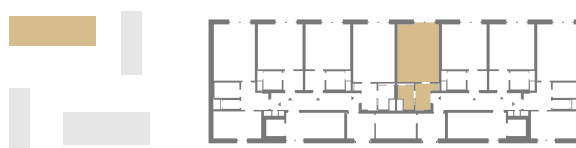

D.1.04.01 CHODBA **4,23 m²**

D.1.04.02 KOUPELNA **3,02 m²**

D.1.04.03 OBÝVACÍ POKOJ+KK **22,97 m²**

Užitná plocha 30,24 m²

Plocha příček 1,28 m²

Plocha dle nařízení vlády 31,52 m²

D.1.04.04 TERASA **13,49 m²**

D.1.04.05 ZAHŘÁDKA **14,08 m²**