


Byt D_1.06

1+kk

Dios

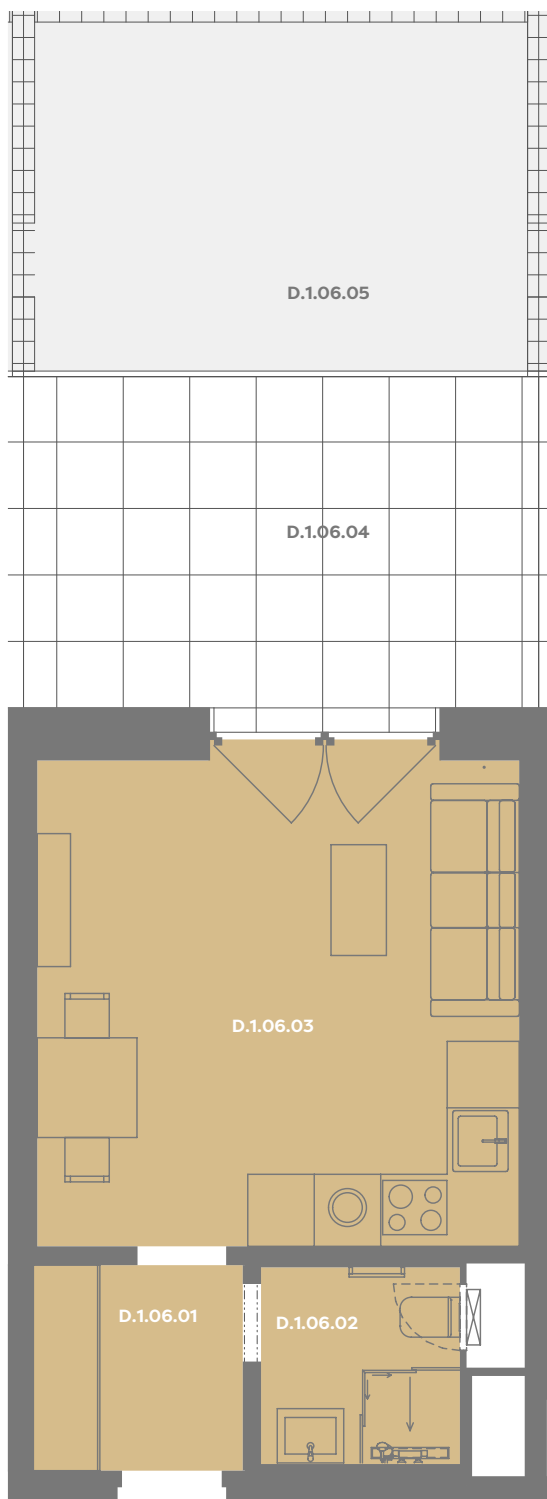


Budova **D**

Patro **1.np**

Energetický štítek budovy **B**

Budova

Umístění na patře

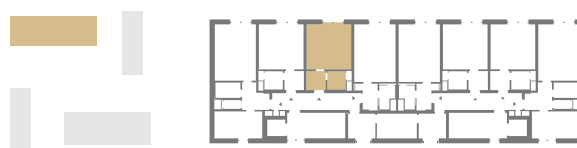

D.1.06.01 CHODBA **3,51 m²**

D.1.06.02 KOUPELNA **3,19 m²**

D.1.06.03 OBÝVACÍ POKOJ+KK **19,45 m²**

Užitná plocha 26,17 m²

Plocha příček 1,48 m²

Plocha dle nařízení vlády 27,65 m²

D.1.06.04 TERASA **14,55 m²**

D.1.06.05 ZAHŘÁDKA **15,23 m²**