


Byt B_5.01

2+kk

Dios

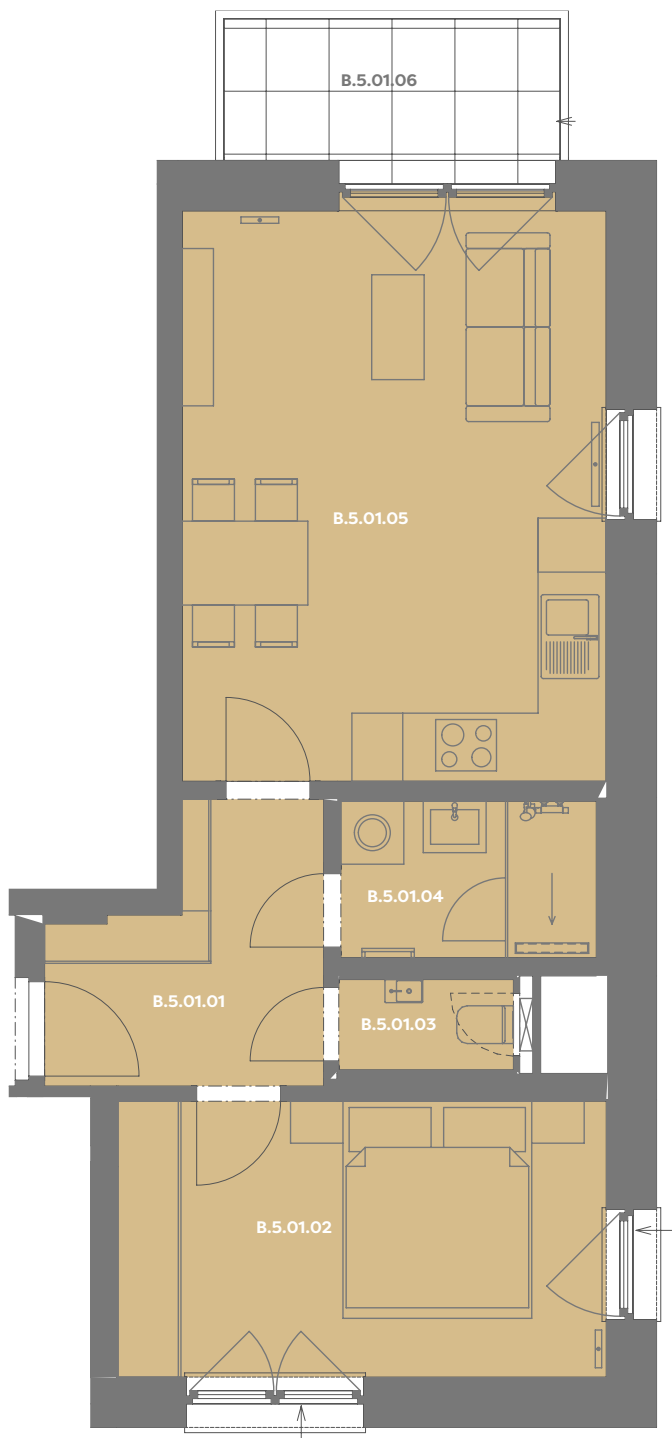


Budova B

Patro 5.np

Energetický štítek budovy **B**

Budova

Umístění na patře

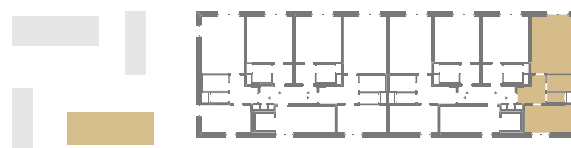

B.5.01.01 CHODBA 5,78 m²

B.5.01.02 LOŽNICE 12,11 m²

B.5.01.03 WC 1,43 m²

B.5.01.04 KOUPELNA 3,63 m²

B.5.01.05 OBÝVACÍ POKOJ+KK 22,4 m²

Užitná plocha 45,46 m²

Plocha příček 2,42 m²

Plocha dle nařízení vlády 47,88 m²

B.5.01.06 BALKÓN 4,78 m²