


Byt B_1.01

2+kk

Dios

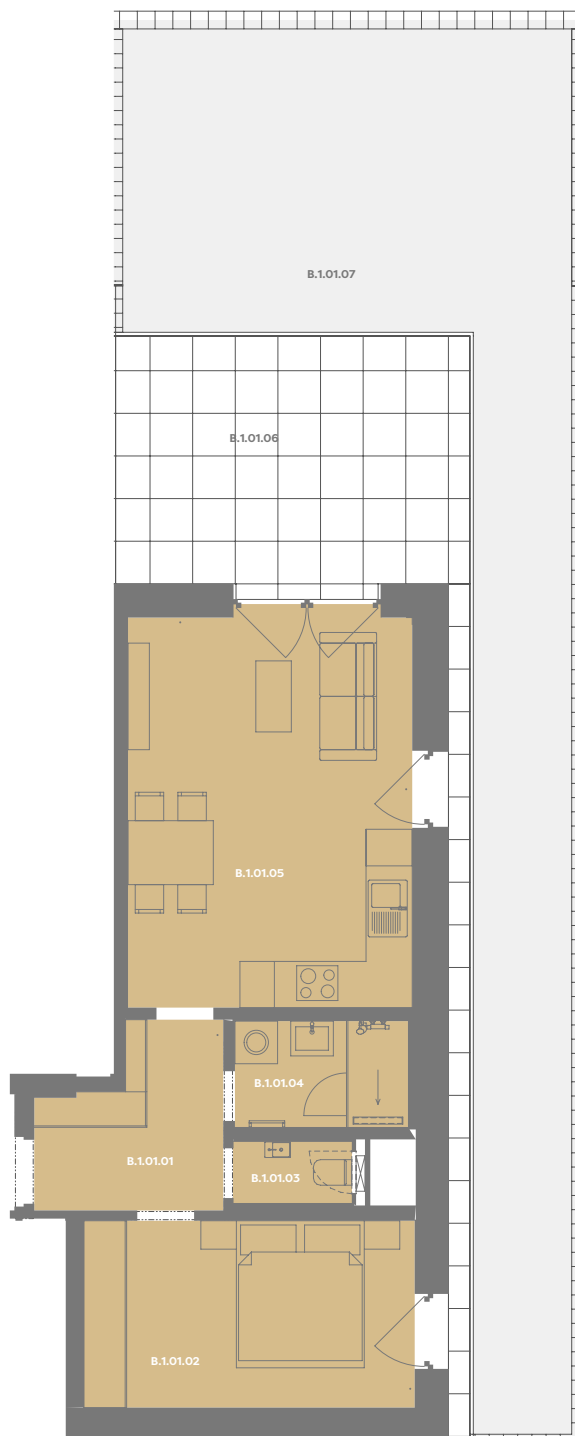


Budova **B**

Patro **1.np**

Energetický štítek budovy **B**

Budova

Umístění na patře

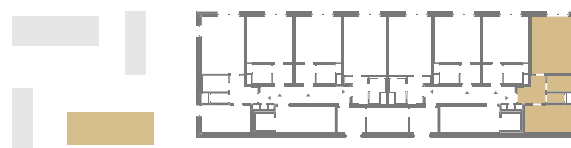

B.1.01.01 CHODBA **5,79 m²**

B.1.01.02 LOŽNICE **12,24 m²**

B.1.01.03 WC **1,43 m²**

B.1.01.04 KOUPELNA **3,63 m²**

B.1.01.05 OBÝVACÍ POKOJ+KK **22,32 m²**

Užitná plocha 45,46 m²

Plocha příček 2,42 m²

Plocha dle nařízení vlády 47,88 m²

B.1.01.06 TERASA **22,39 m²**

B.1.01.07 ZAHRÁDKA **52,84 m²**