


# Byt B\_1.05

1+kk

Dios

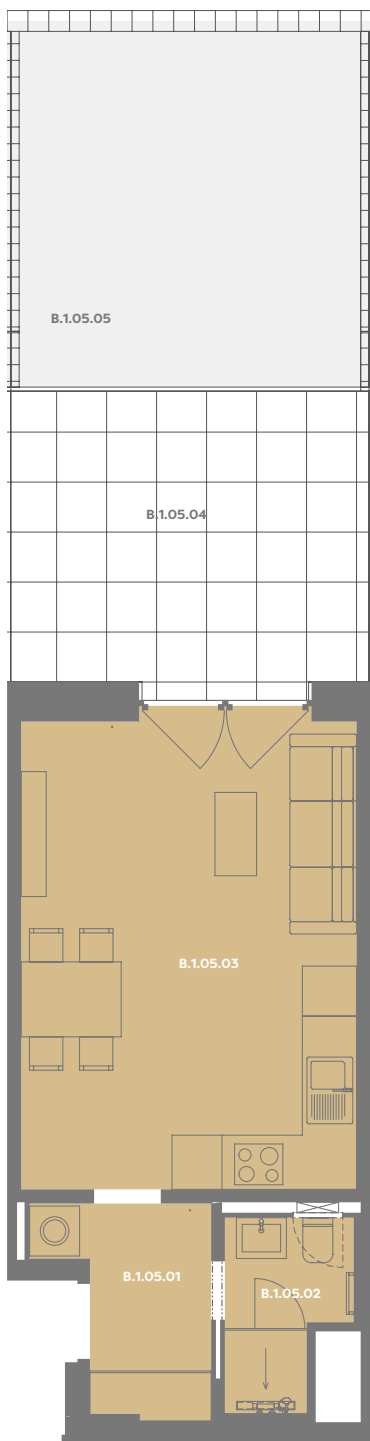


Budova **B**

Patro **1.np**

Energetický štítek budovy **B**

Budova

Umístění na patře

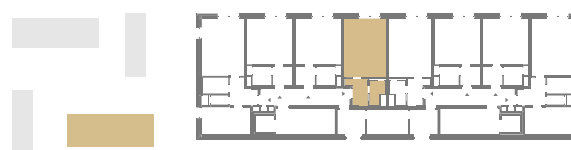

B.1.05.01 CHODBA **4,23 m<sup>2</sup>**

B.1.05.02 KOUPELNA **3,01 m<sup>2</sup>**

B.1.05.03 OBÝVACÍ POKOJ+KK **22,97 m<sup>2</sup>**

**Užitná plocha 30,24 m<sup>2</sup>**

**Plocha příček 1,28 m<sup>2</sup>**

**Plocha dle nařízení vlády 31,52 m<sup>2</sup>**

B.1.05.04 TERASA **15,64 m<sup>2</sup>**

B.1.05.05 ZAHRÁDKA **18,9 m<sup>2</sup>**