


Byt D_2.08

2+kk

Dios

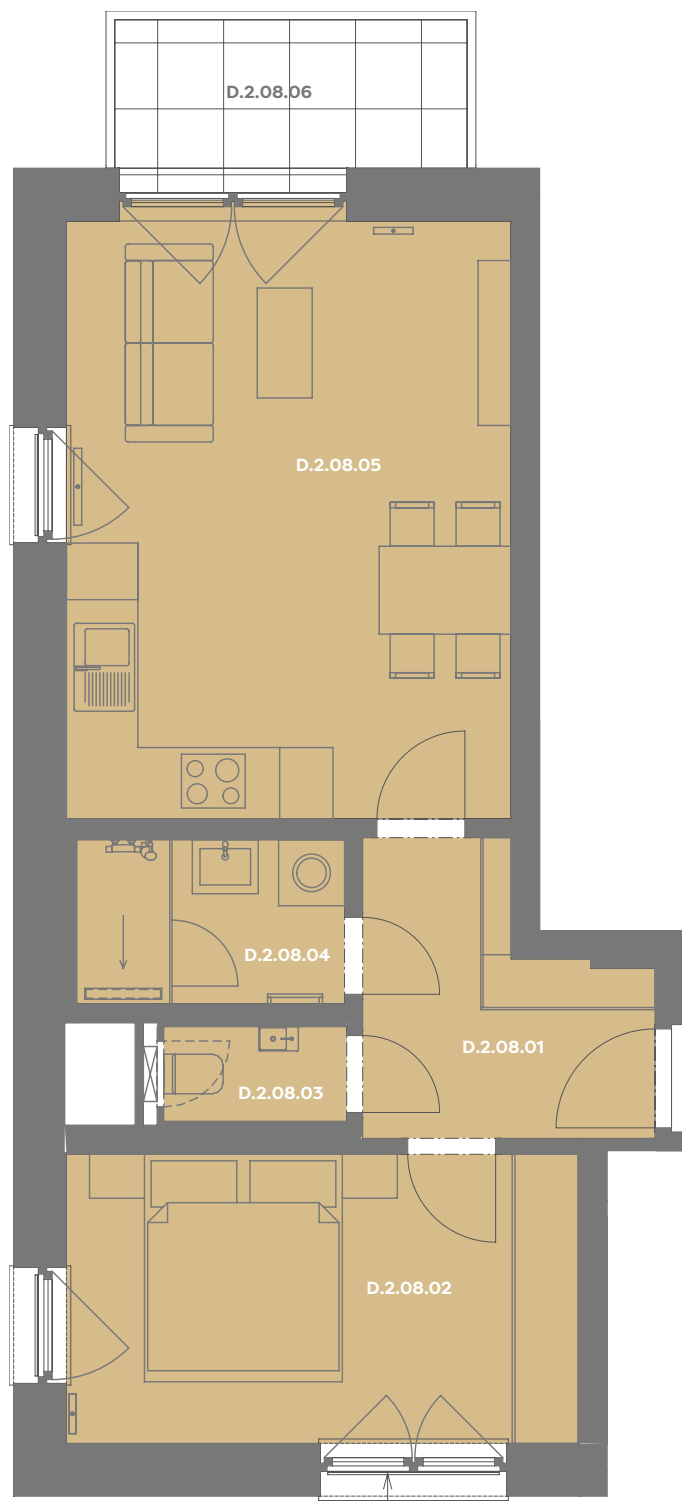

Budova **D**

Patro **2.np**

Energetický štítek budovy **B**

Budova

Umístnění na patře



D.2.08.01 CHODBA **5,78 m²**

D.2.08.02 LOŽNICE **12,24 m²**

D.2.08.03 WC **1,43 m²**

D.2.08.04 KOUPELNA **3,63 m²**

D.2.08.05 OBÝVACÍ POKOJ+KK **22,4 m²**

Užitná plocha 45,21 m²

Plocha příček 2,42 m²

Plocha dle nařízení vlády 47,63 m²

D.2.08.06 BALKÓN **4,78 m²**