


# Byt B\_2.01

2+kk

Dios

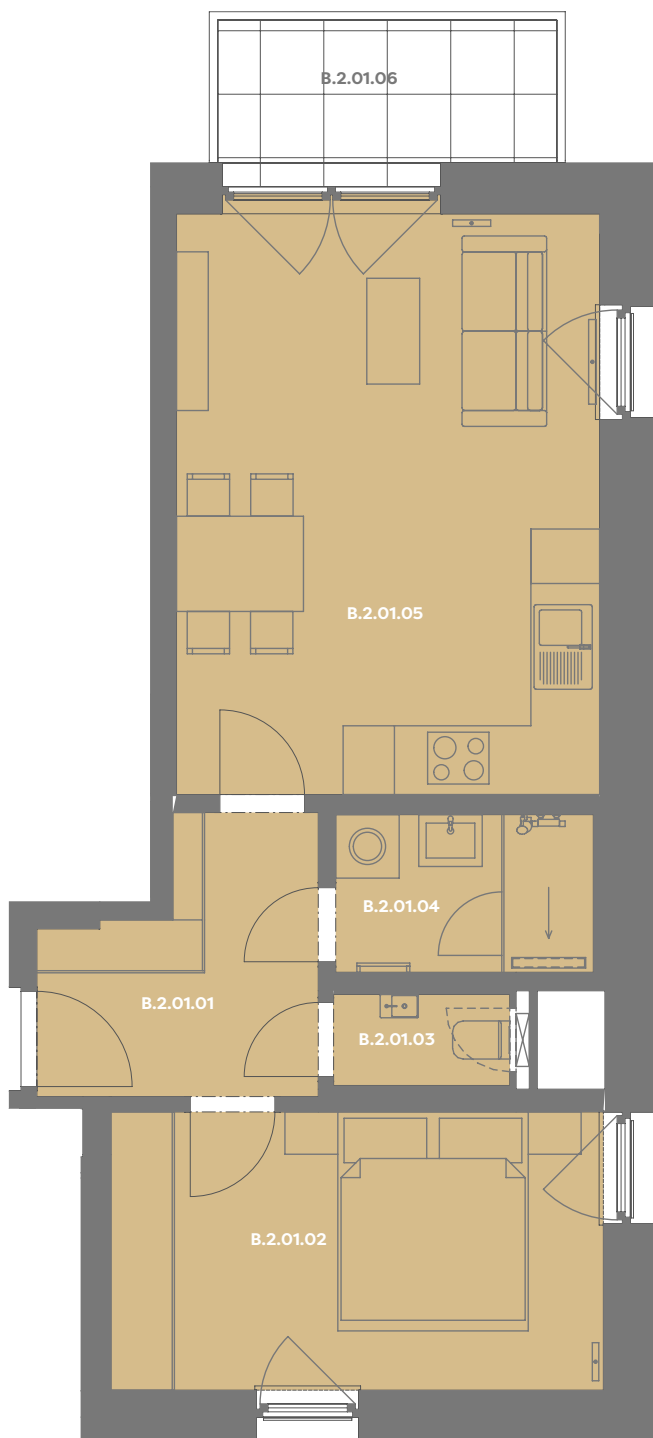


Budova B

Patro 2.np

Energetický štítek budovy **B**

Budova

Umístění na patře

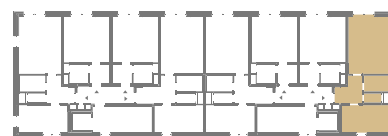

B.2.01.01 CHODBA 5,79 m<sup>2</sup>

B.2.01.02 LOŽNICE 12,24 m<sup>2</sup>

B.2.01.03 WC 1,43 m<sup>2</sup>

B.2.01.04 KOUPELNA 3,63 m<sup>2</sup>

B.2.01.05 OBÝVACÍ POKOJ+KK 22,36 m<sup>2</sup>

**Užitná plocha 45,46 m<sup>2</sup>**

**Plocha příček 2,42 m<sup>2</sup>**

**Plocha dle nařízení vlády 47,88 m<sup>2</sup>**

B.2.01.06 BALKÓN 4,78 m<sup>2</sup>