


Byt B_3.05

2+kk

Dios

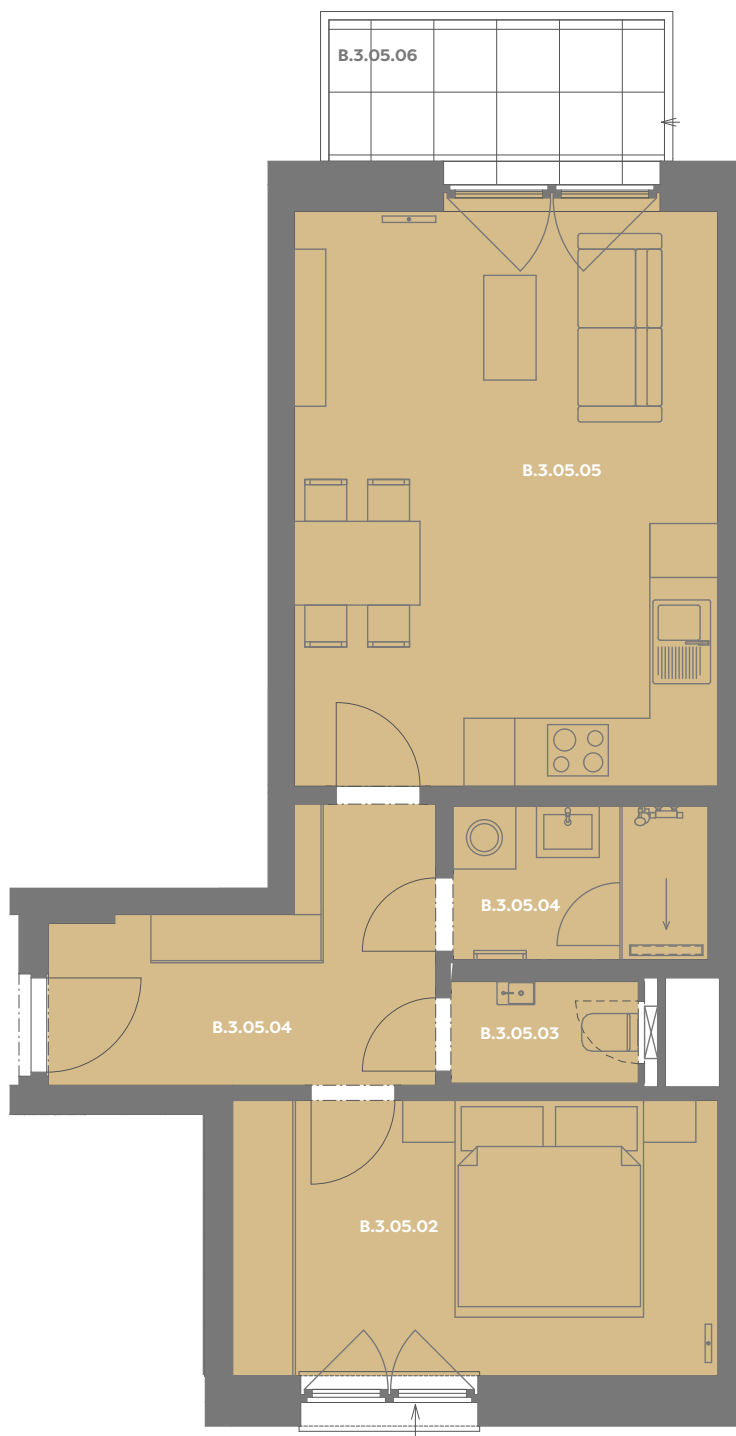


Budova **B**

Patro **3.np**

Energetický štítek budovy **B**

Budova

Umístění na patře

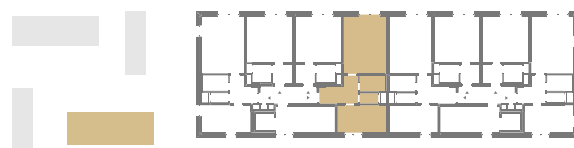

B.3.05.02 LOŽNICE **12,19 m²**

B.3.05.03 WC **1,74 m²**

B.3.05.04 CHODBA **7,4 m²**

B.3.05.04 KOUPELNA **3,57 m²**

B.3.05.05 OBÝVACÍ POKOJ+KK **22,61 m²**

Užitná plocha 47,49 m²

Plocha příček 2,24 m²

Plocha dle nařízení vlády 49,73 m²

B.3.05.06 BALKÓN **4,78 m²**