


# Byt D\_1.05

1+kk

Dios

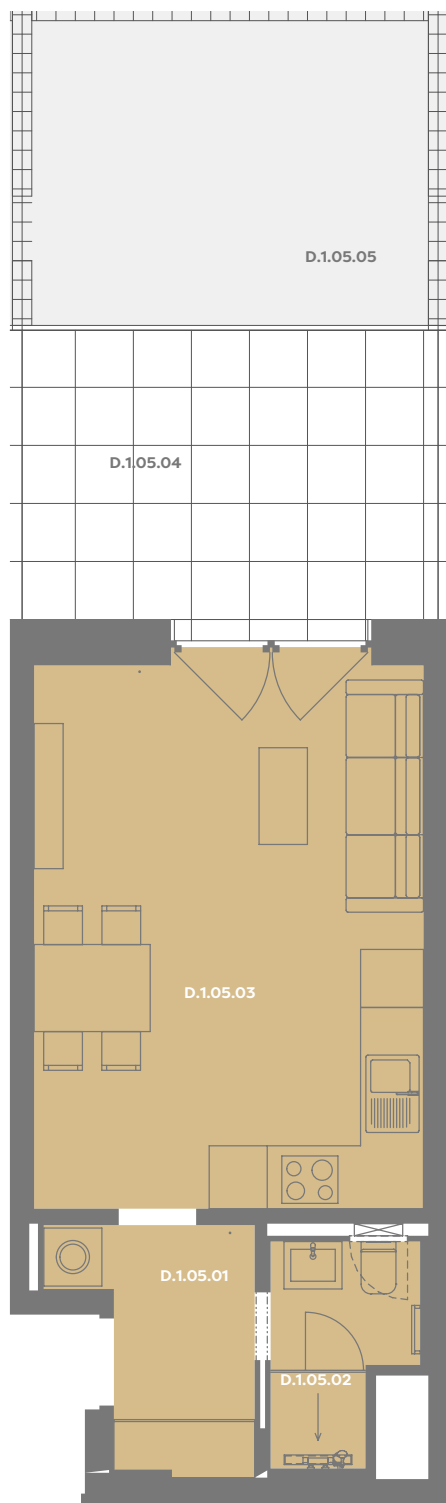


Budova **D**

Patro **1.np**

Energetický štítek budovy **B**

Budova

Umístění na patře

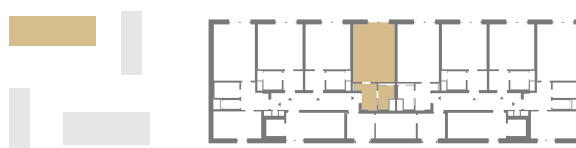

D.1.05.01 CHODBA **4,23 m<sup>2</sup>**

D.1.05.02 KOUPELNA **3,02 m<sup>2</sup>**

D.1.05.03 OBÝVACÍ POKOJ+KK **22,97 m<sup>2</sup>**

**Užitná plocha 30,25 m<sup>2</sup>**

**Plocha příček 1,27 m<sup>2</sup>**

**Plocha dle nařízení vlády 31,52 m<sup>2</sup>**

D.1.05.04 TERASA **13,49 m<sup>2</sup>**

D.1.05.05 ZAHRÁDKA **14,08 m<sup>2</sup>**