


Byt D_1.02

1+kk

Dios

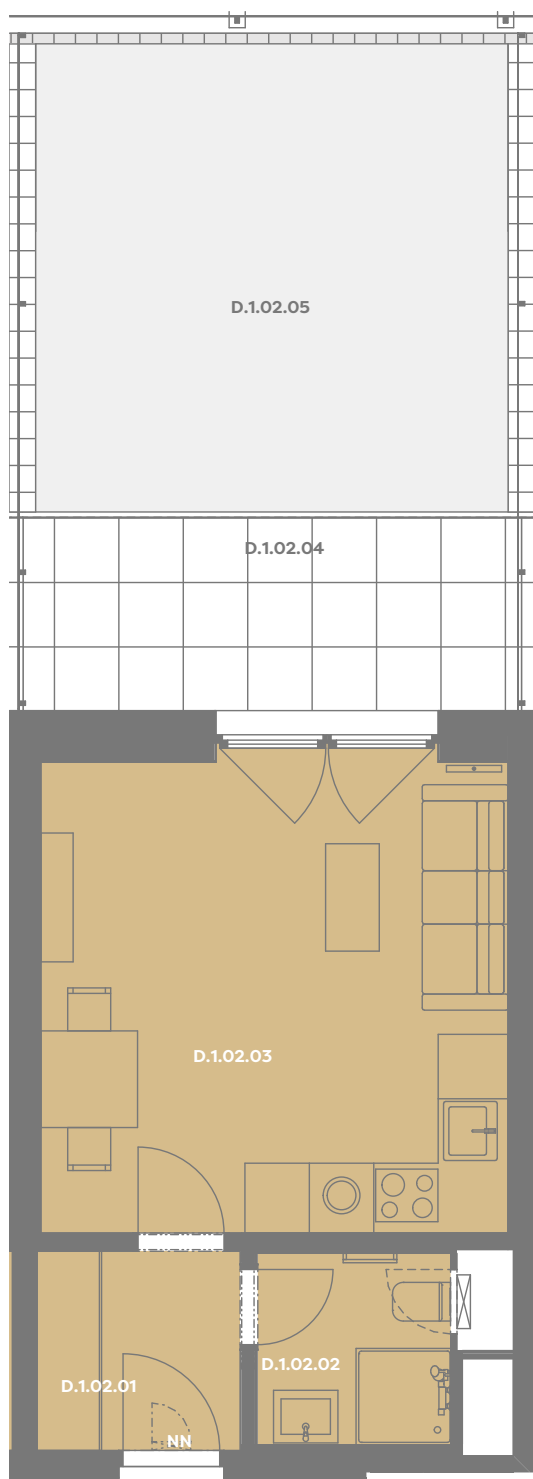


Budova D

Patro 1.np

Energetický štítek budovy **B**

Budova

Umístění na patře

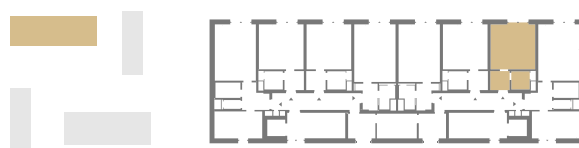

D.1.02.01 CHODBA 3,51 m²

D.1.02.02 KOUPELNA 3,19 m²

D.1.02.03 OBÝVACÍ POKOJ+KK 19,45 m²

Užitná plocha 26,17 m²

Plocha příček 1,48 m²

Plocha dle nařízení vlády 27,65 m²

D.1.02.04 TERASA 8,81 m²

D.1.02.05 ZAHRÁDKA 20,97 m²