


Byt B_5.08

2+kk

Dios

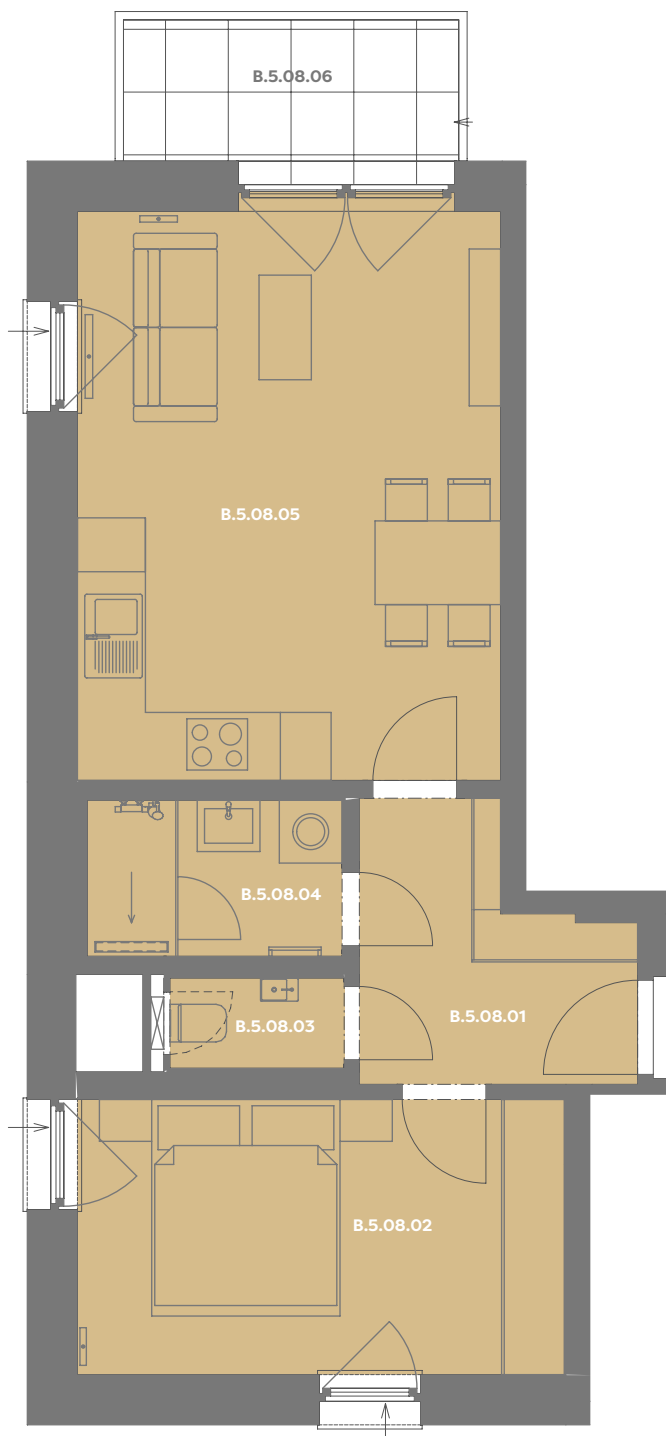


Budova **B**

Patro **5.np**

Energetický štítek budovy **B**

Budova

Umístění na patře

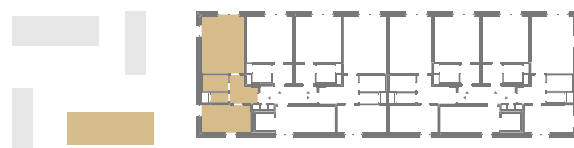

B.5.08.01 CHODBA **5,78 m²**

B.5.08.02 LOŽNICE **12,11 m²**

B.5.08.03 WC **1,43 m²**

B.5.08.04 KOUPELNA **3,63 m²**

B.5.08.05 OBÝVACÍ POKOJ+KK **22,4 m²**

Užitná plocha 45,46 m²

Plocha příček 2,42 m²

Plocha dle nařízení vlády 47,88 m²

B.5.08.06 BALKÓN **4,78 m²**