


Byt B_6.03

2+kk

Dios

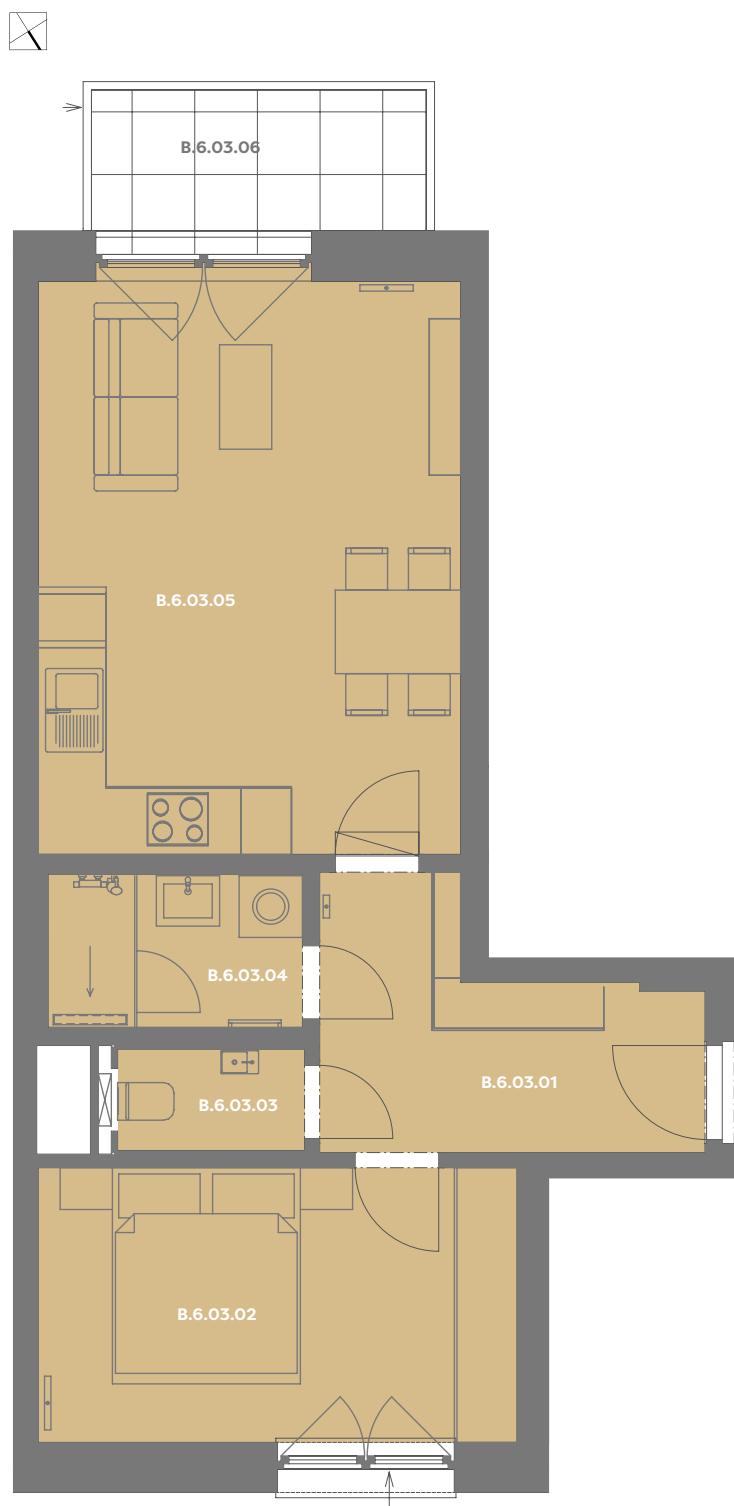


Budova **B**

Patro **6.np**

Energetický štítek budovy **B**

Budova

Umístění na patře

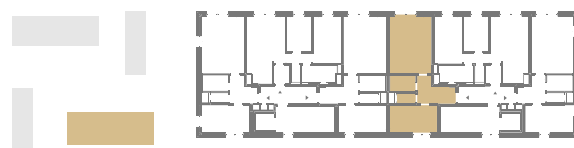

B.6.03.01 CHODBA **7,39 m²**

B.6.03.02 LOŽNICE **12,06 m²**

B.6.03.03 WC **1,74 m²**

B.6.03.04 KOUPELNA **3,57 m²**

B.6.03.05 OBÝVACÍ POKOJ+KK **22,61 m²**

Užitná plocha 47,47 m²

Plocha příček 2,26 m²

Plocha dle nařízení vlády 49,73 m²

B.6.03.06 BALKÓN **4,78 m²**