


Byt B_1.04

1+kk

Dios

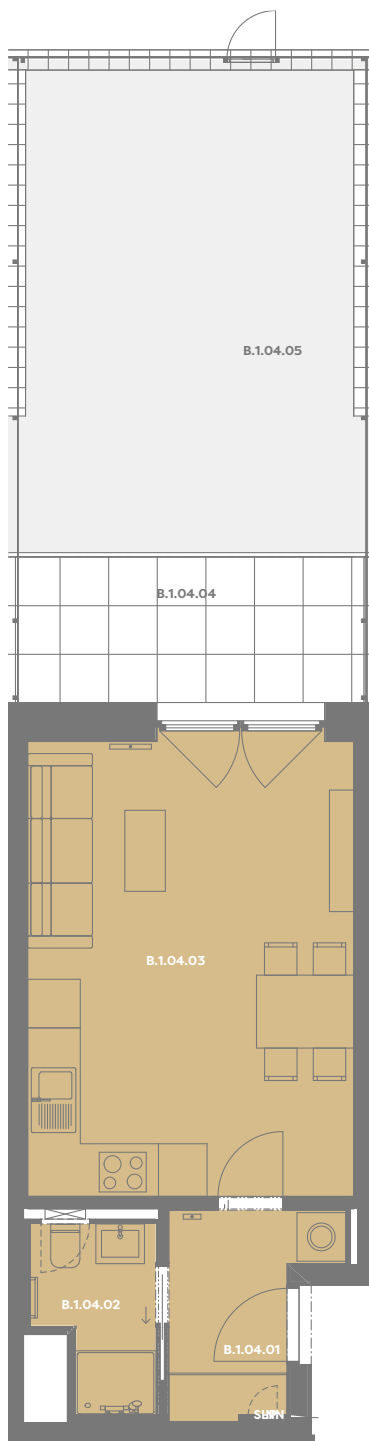

Budova B

Patro 1.np

Energetický štítek budovy **B**

Budova

Umístění na patře



B.1.04.01 CHODBA 4,23 m²

B.1.04.02 KOUPELNA 3,01 m²

B.1.04.03 OBÝVACÍ POKOJ+KK 22,97 m²

Užitná plocha 30,24 m²

Plocha příček 1,28 m²

Plocha dle nařízení vlády 31,52 m²

B.1.04.04 TERASA 8,40 m²

B.1.04.05 ZAHRÁDKA 26,14 m²