


# Byt D\_3.05

2+kk

Dios

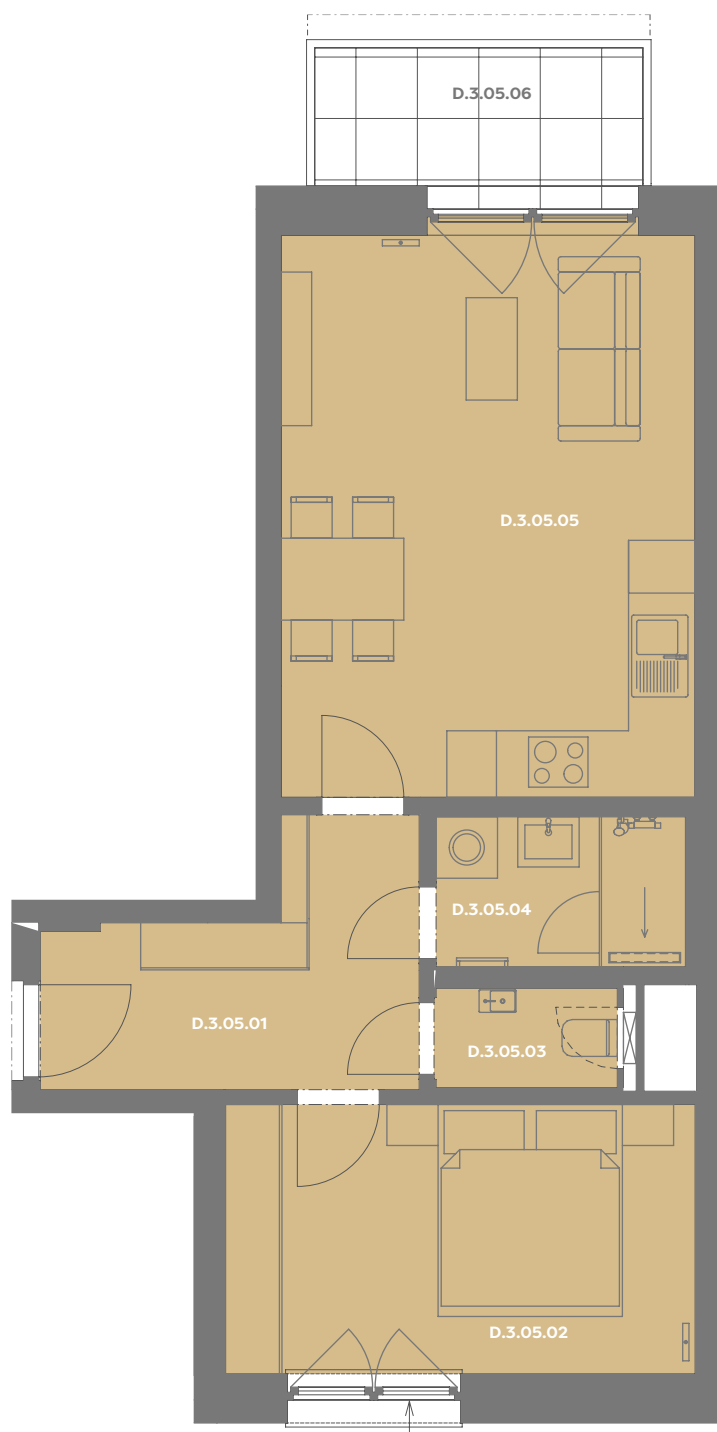


Budova **D**

Patro **3.np**

Energetický štítek budovy **B**

Budova

Umístění na patře

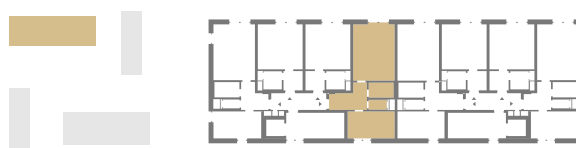

D.3.05.01 CHODBA **7,41 m<sup>2</sup>**

D.3.05.02 LOŽNICE **12,06 m<sup>2</sup>**

D.3.05.03 WC **1,73 m<sup>2</sup>**

D.3.05.04 KOUPELNA **3,57 m<sup>2</sup>**

D.3.05.05 OBÝVACÍ POKOJ+KK **22,61 m<sup>2</sup>**

**Užitná plocha 47,47 m<sup>2</sup>**

**Plocha příček 2,26 m<sup>2</sup>**

**Plocha dle nařízení vlády 49,73 m<sup>2</sup>**

D.3.05.06 BALKÓN **4,78 m<sup>2</sup>**