


# Byt B\_3.01

2+kk

Dios

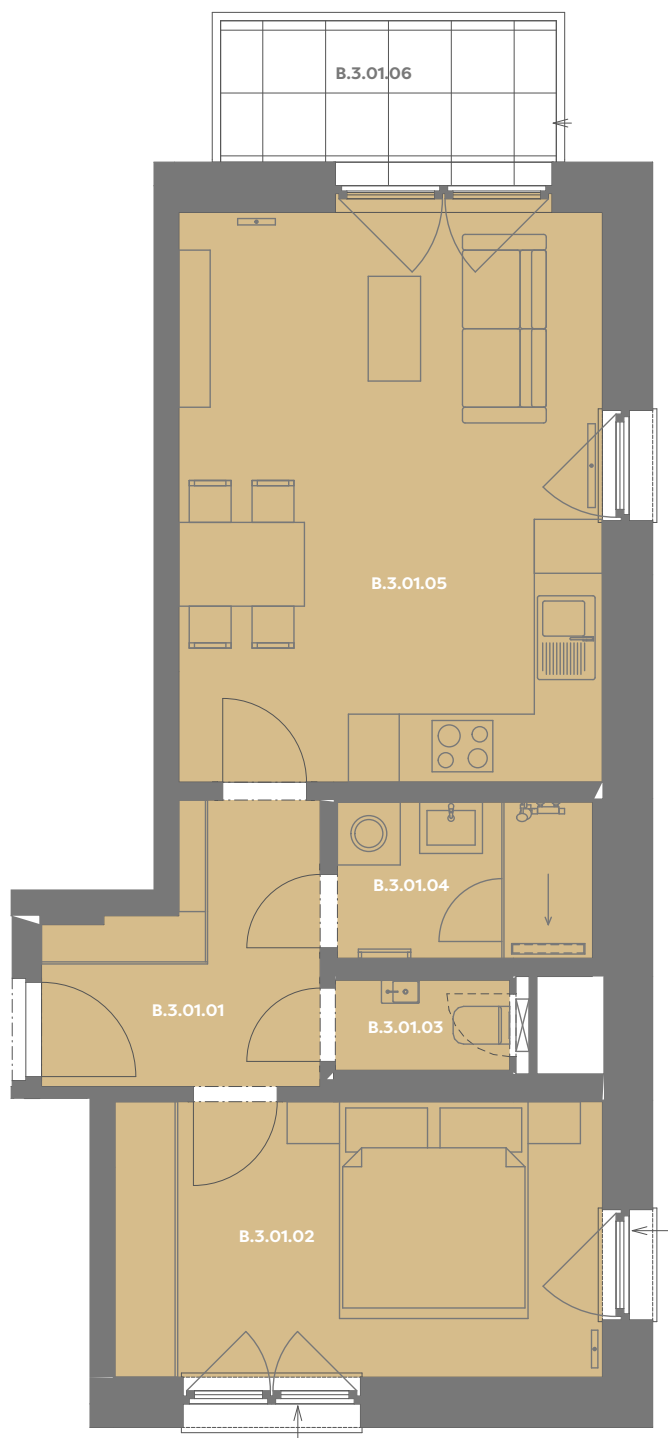


Budova **B**

Patro **3.np**

Energetický štítek budovy **B**

Budova

Umístění na patře

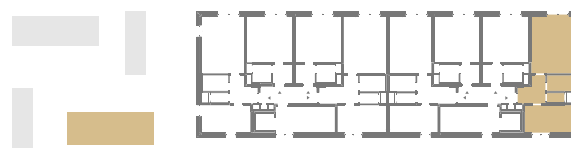

B.3.01.01 CHODBA **5,78 m<sup>2</sup>**

B.3.01.02 LOŽNICE **12,24 m<sup>2</sup>**

B.3.01.03 WC **1,43 m<sup>2</sup>**

B.3.01.04 KOUPELNA **3,63 m<sup>2</sup>**

B.3.01.05 OBÝVACÍ POKOJ+KK **22,4 m<sup>2</sup>**

**Užitná plocha 45,5 m<sup>2</sup>**

**Plocha příček 2,38 m<sup>2</sup>**

**Plocha dle nařízení vlády 47,88 m<sup>2</sup>**

B.3.01.06 BALKÓN **4,78 m<sup>2</sup>**