


Byt B_1.06

1+kk

Dios

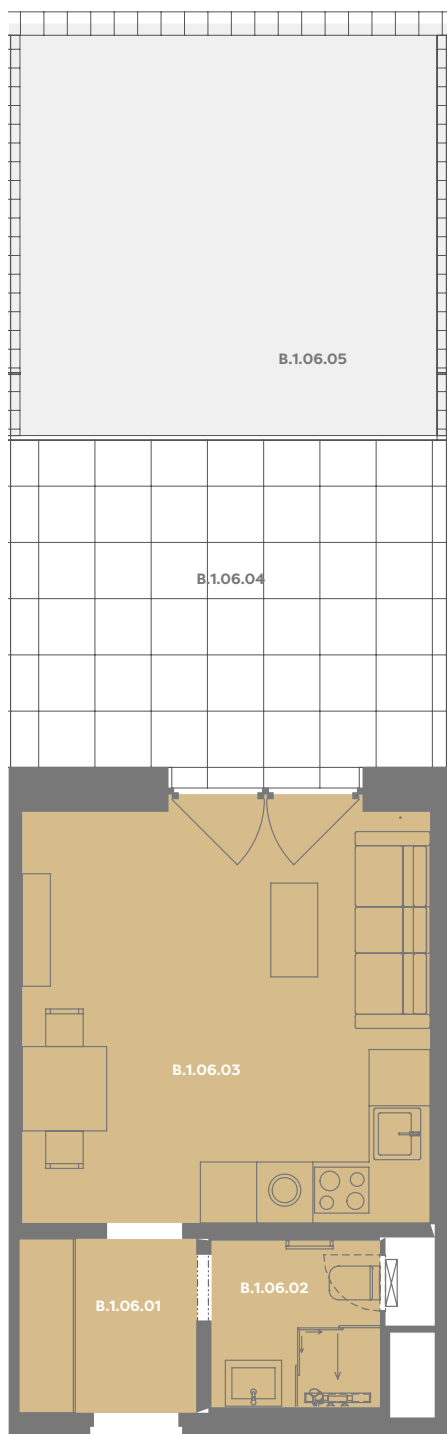


Budova **B**

Patro **1.np**

Energetický štítek budovy **B**

Budova

Umístění na patře

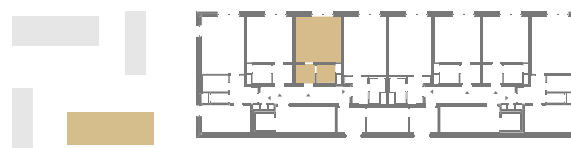

B.1.06.01 CHODBA **3,51 m²**

B.1.06.02 KOUPELNA **3,19 m²**

B.1.06.03 OBÝVACÍ POKOJ+KK **19,44 m²**

Užitná plocha 26,17 m²

Plocha příček 1,48 m²

Plocha dle nařízení vlády 27,65 m²

B.1.06.04 TERASA **16,87 m²**

B.1.06.05 ZAHŘÁDKA **20,44 m²**