


Byt D_1.08

2+kk

Dios

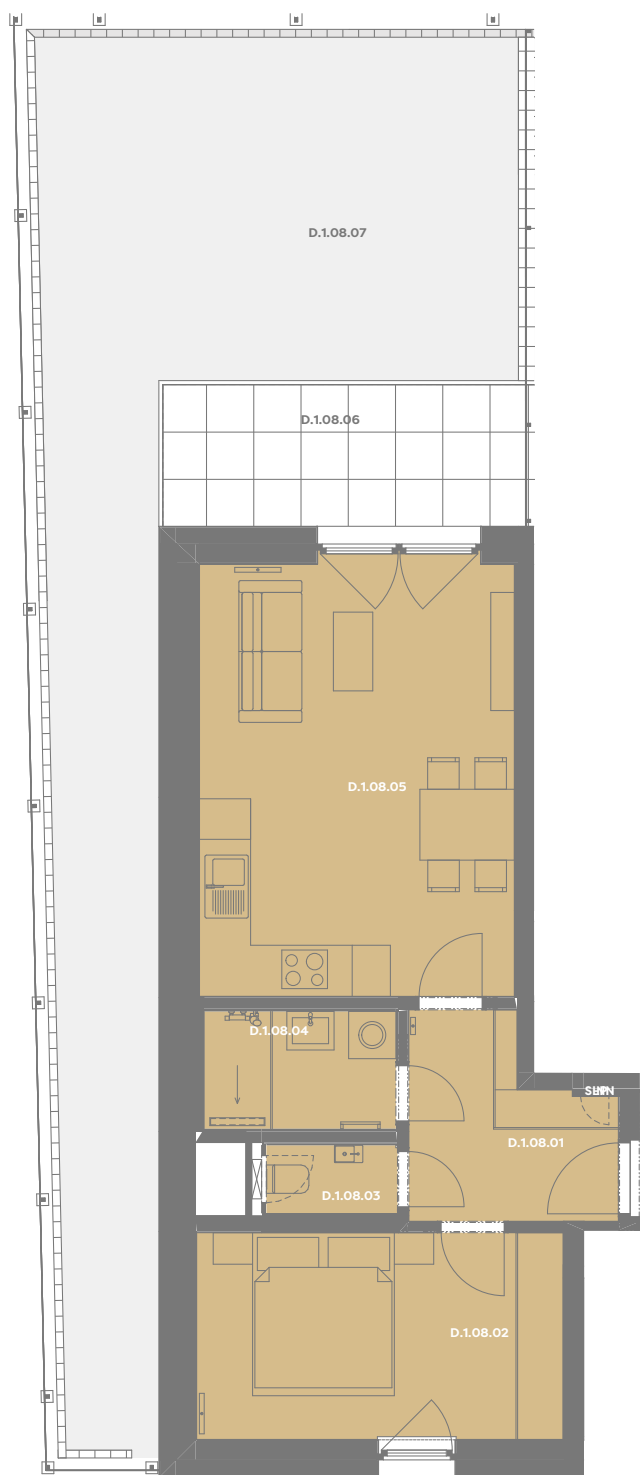

Budova D

Patro 1.np

Energetický štítek budovy **B**

Budova

Umístění na patře



D.1.08.01 CHODBA 5,79 m²

D.1.08.02 POKOJ 12,24 m²

D.1.08.03 WC 1,43 m²

D.1.08.04 KOUPELNA 3,63 m²

D.1.08.05 OBÝVACÍ POKOJ+KK 22,33 m²

Užitná plocha 45,19 m²

Plocha příček 2,43 m²

Plocha dle nařízení vlády 47,62 m²

D.1.08.06 TERASA 8,89 m²

D.1.08.07 ZAHRÁDKA 47,95 m²