


Byt B_1.08

2+kk

Dios

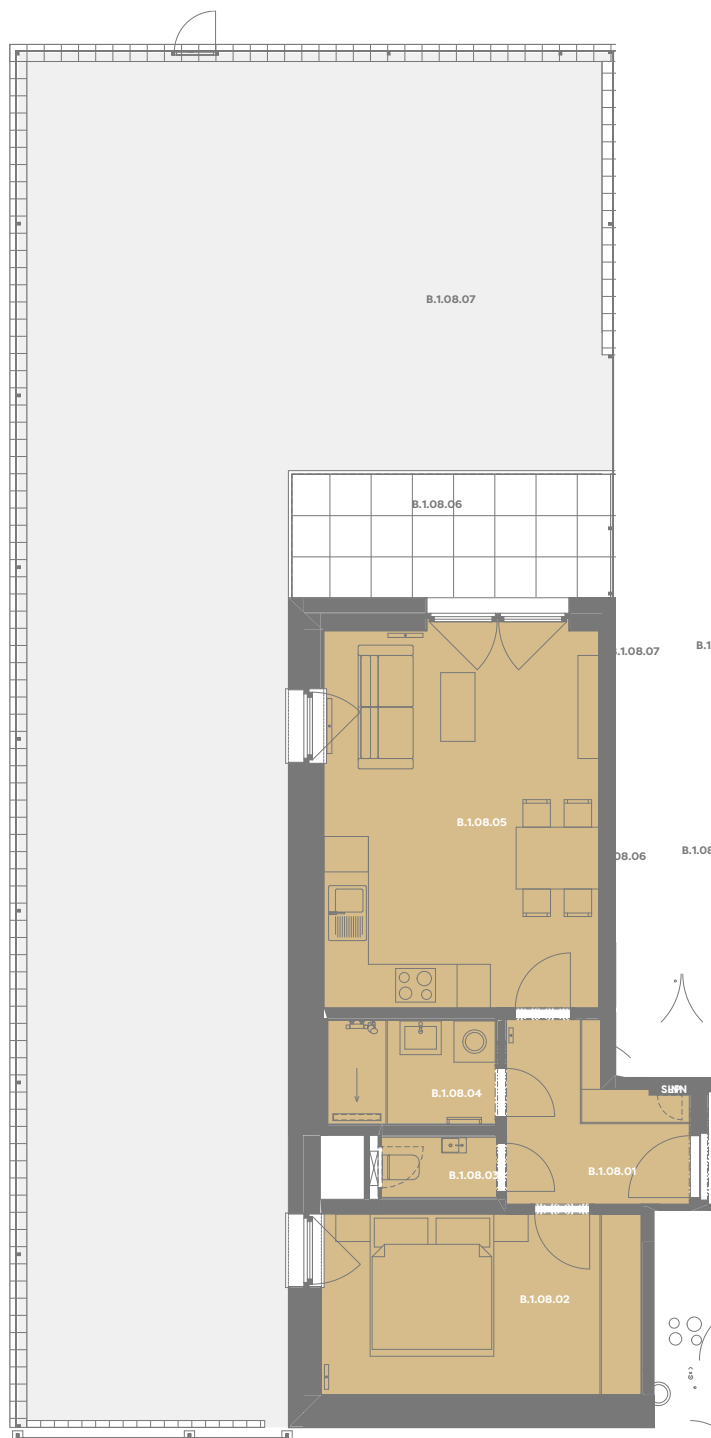


Budova B

Patro 1.np

Energetický štítek budovy B

Budova

Umístění na patře

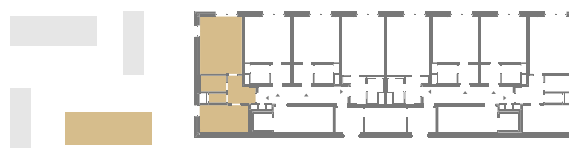

B.1.08.01 CHODBA 5,79 m²

B.1.08.02 LOŽNICE 12,23 m²

B.1.08.03 WC 1,43 m²

B.1.08.04 KOUPELNA 3,63 m²

B.1.08.05 OBÝVACÍ POKOJ+KK 22,32 m²

Užitná plocha 45,49 m²

Plocha příček 2,39 m²

Plocha dle nařízení vlády 47,88 m²

B.1.08.06 TERASA 9,12 m²

B.1.08.07 ZAHRÁDKA 107,10 m²